PRZEKRÓJ C - C

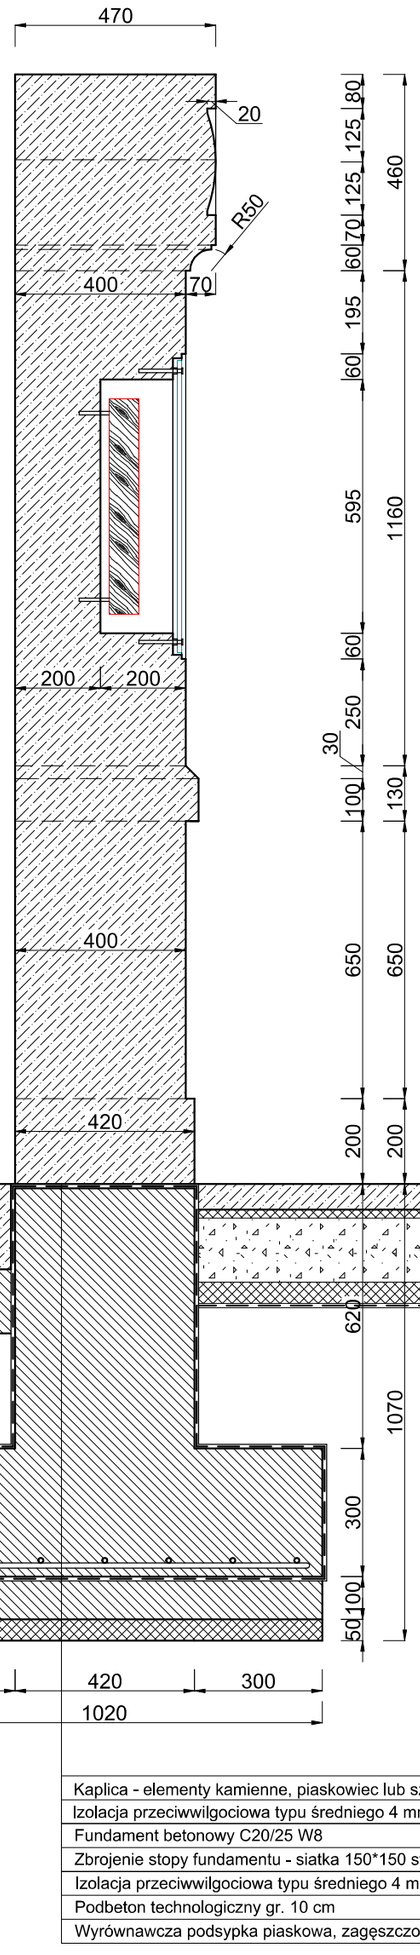

Kaplica - elementy kamienne, piaskowiec lub sztuczny kamień
Izolacja przeciwwilgociowa typu średniego 4 mm - Abizol R+P
Fundament betonowy C20/25 W8
Zbrojenie stopy fundamentu - siatka 150*150 stal RB400 A-III, śr.10mm
Izolacja przeciwwilgociowa typu średniego 4 mm - Abizol R+P
Podbeton technologiczny gr. 10 cm
Wyrównawcza podsypka piaskowa, zagęszczona mechanicznie gr. 5 cm

ELEWACJA FRONTOWA

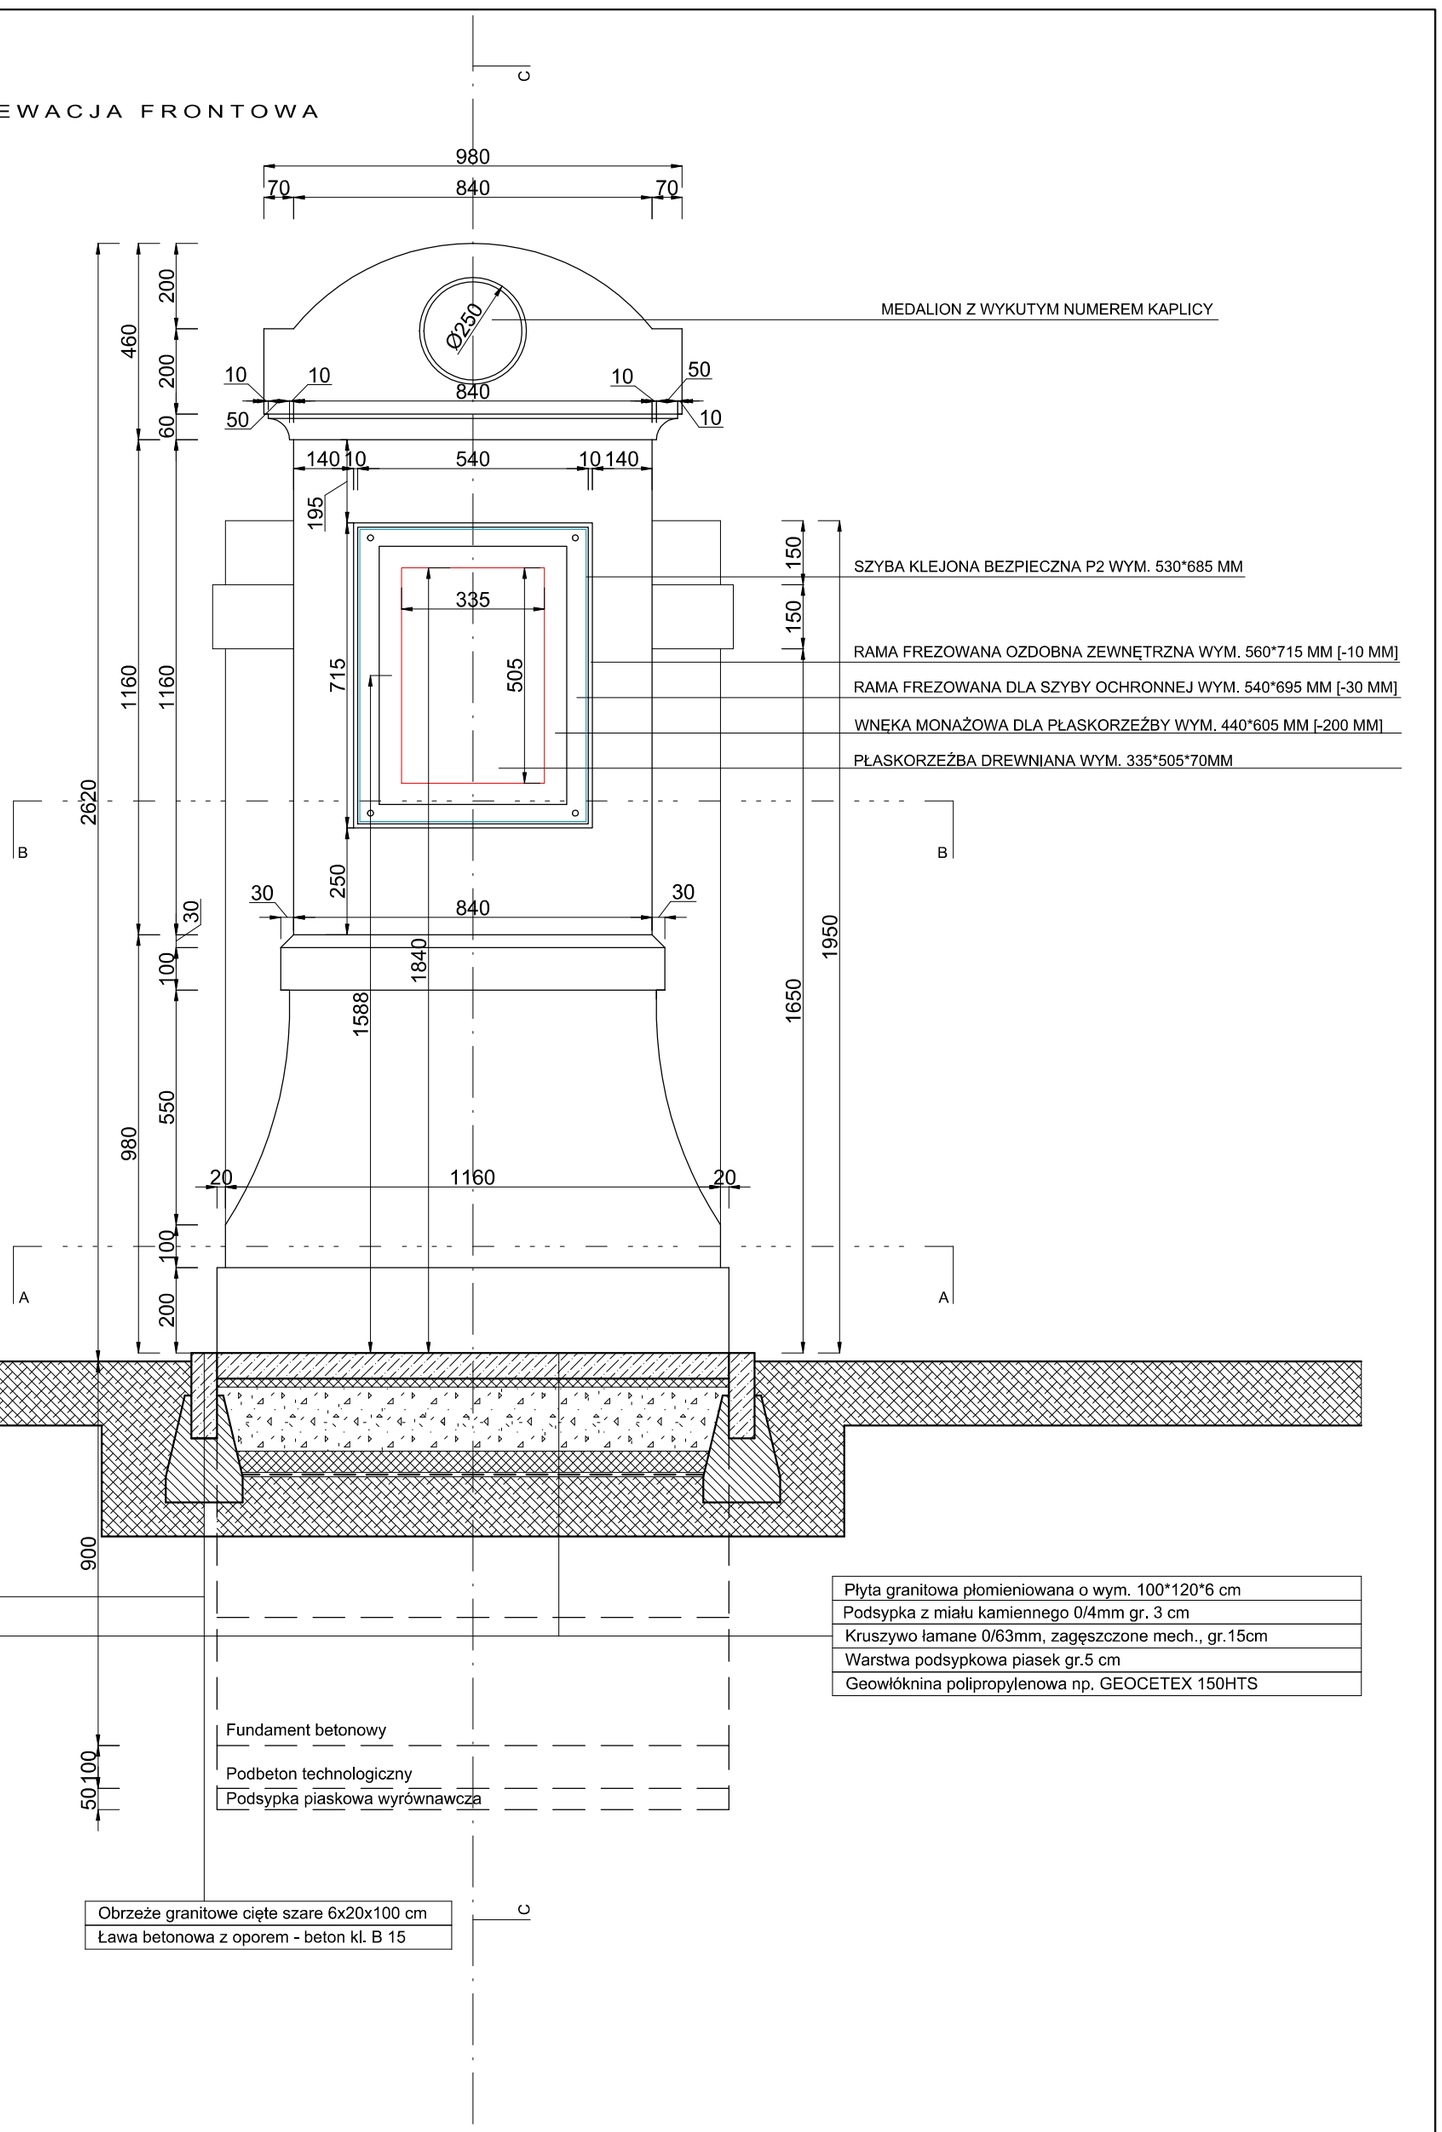

PRZEKRÓJ B - B

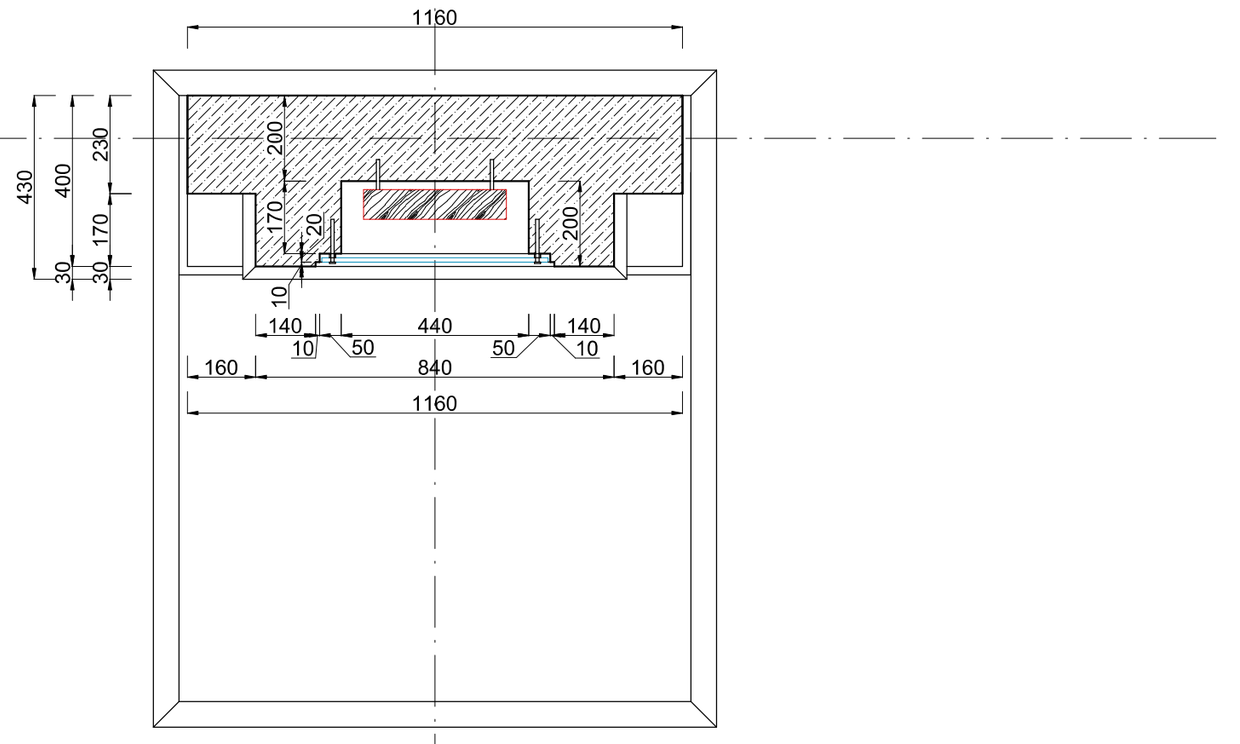

PRZEKRÓJ A - A

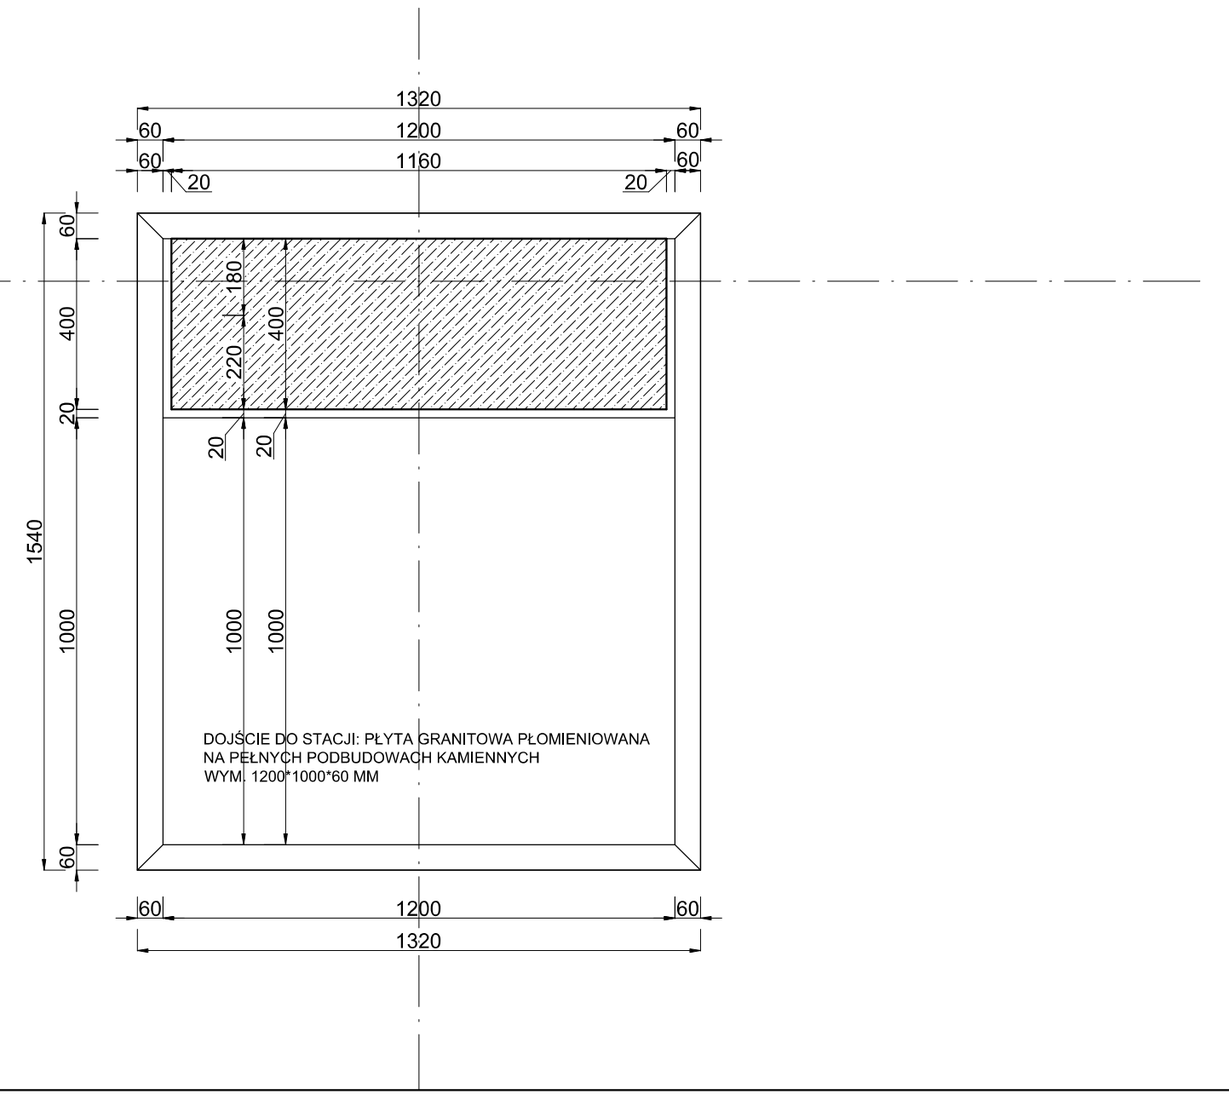

TYTUŁ:

ZAŁĄCZNIK GRAFICZNY
DO ZGŁOSZENIA
ROBÓT BUDOWLANYCH

INWESTOR:

Klasztor Zakonu Braci Mniejszych
w Prudniku
ul. Poniatowskiego 5,
48 – 200 Prudnik - Las

BRANŻA:

ARCHITEKTONICZNO - BUDOWLANA

LOKALIZACJA:

JEDNOSTKA EWID. PRUDNIK
OBRĘB: PRUDNIK 0114
UL. PONIATOWSKIEGO 5
DZ. NR 229/187, 185, 283/188, 230/183

TYTUŁ:

KAPLICA
ELEWACJA
RZUT
PRZEKROJE

AUTOR ARCHITEKTURA:

arch. Rafał Skoumal

upr. nr 03/OPOKK/2008

OPRACOWAŁ:

PRZEDSIĘBIORSTWO
USŁUGOWO - BUDOWLANE
"AQWA" S.C.
ul. Królowej Jadwigi 1
48 - 100 Głubczyce
tel. 500 253 296
prac.architektoniczna@gmail.com
skoumal@wp.pl
arch. Rafał Skoumal

DATA:

10 STYCZEŃ 2018

NR RYSUNKU:

02-AB

SKALA:

1:15